

Haston & Aston S.N.C. - Via Pietro Micca, 21 - Torino - +39 0115622525

Apartment - Sale

Pino Torinese - Via Galliera - € 235.000

Ref. MOS 37763



160 sq.m - Box - 24 sq.m

Property Informations



---> **Indirizzo** <---: Via Galliera, 22

---> **CAP** <---: 10025

---> **camere** <---: 3


---> **bagni** <---: 3

---> **Locali** <---: 5

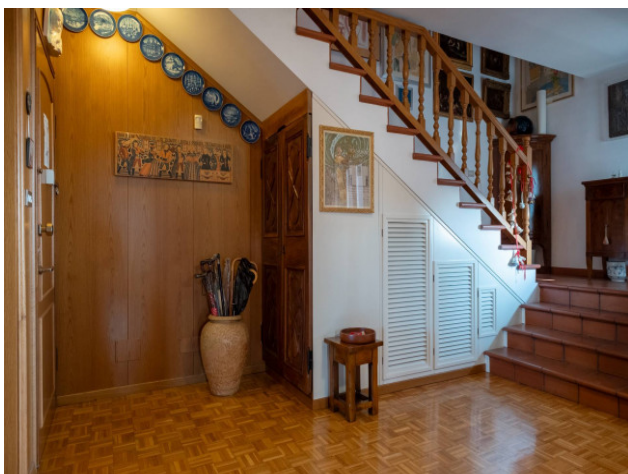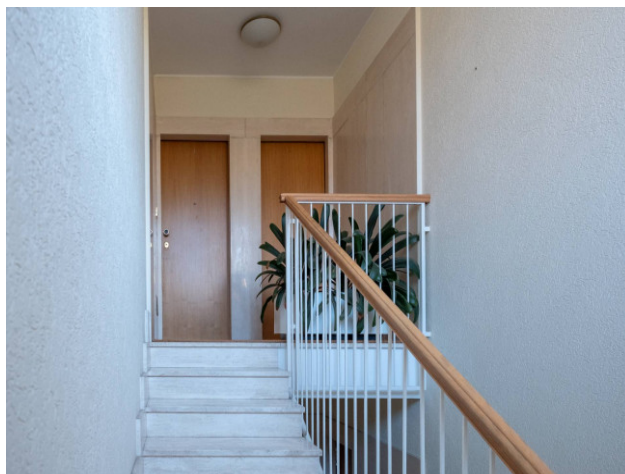






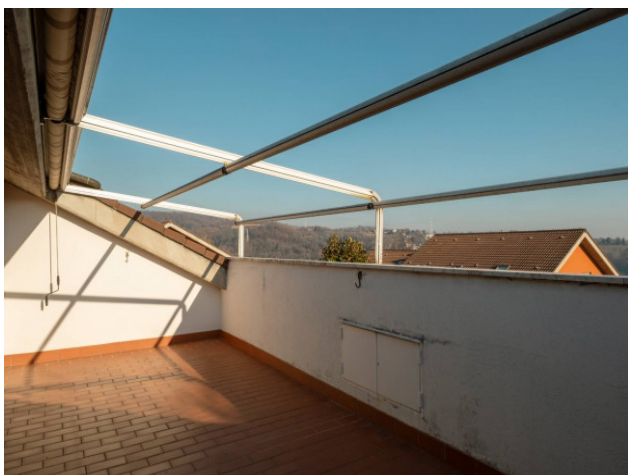

Planimetria unità immobiliare Via Galliera 24 - Pino Torinese

PIANTA PIANO SECONDO
H = 2,70 m

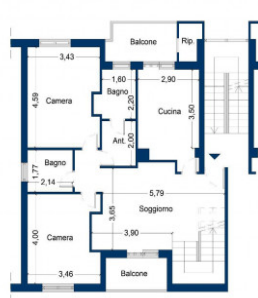

scala 1:100

La presente planimetria è puramente indicativa e non costituisce elemento contrattuale e/o di misura

Haston & Aston S.N.C.

Via Pietro Micca, 21 - Torino (TO) - Phone number +39 0115622525
info@haston.it - <https://www.haston.it/en>
VAT 05872890016

Planimetria unità immobiliare Via Galliera 24 - Pino Torinese

PIANTA PIANO TERZO (SOTTOTETTO)
H_{max} ≈ 2,95 m



scala 1:100

La presente planimetria è puramente indicativa e non costituisce elemento contrattuale e/o di misura

Planimetria unità immobiliare Via Galliera 24 - Pino Torinese

PIANTA PIANO SECONDO
H = 2,70 m



scala 1:100

La presente planimetria è puramente indicativa e non costituisce elemento contrattuale e/o di misura

Planimetria unità immobiliare Via Galliera 24 - Pino Torinese

PIANTA PIANO TERZO (SOTTOTETTO)
H_{max} ≈ 2,95 m



scala 1:100

La presente planimetria è puramente indicativa e non costituisce elemento contrattuale e/o di misura

Haston & Aston S.N.C.

Via Pietro Micca, 21 - Torino (TO) - Phone number +39 0115622525
info@haston.it - <https://www.haston.it/en>
VAT 05872890016