

Haston & Aston S.N.C. - Via Pietro Micca, 21 - Torino - +39 0115622525

- Sale

Carmagnola - Via Fratelli Vercelli - € 338.000

Ref. MOS 38036



550 sq.m

## Property Informations

**Address:** Via Fratelli Vercelli, 109

**Zip Code:** 10022


**Bathrooms:** 10

**Rooms:** 10

**Number Of Windows:** 4


**Haston & Aston S.N.C.**

Via Pietro Micca, 21 - Torino (TO) - Phone number +39 0115622525  
info@haston.it - <https://www.haston.it/en>  
VAT 05872890016

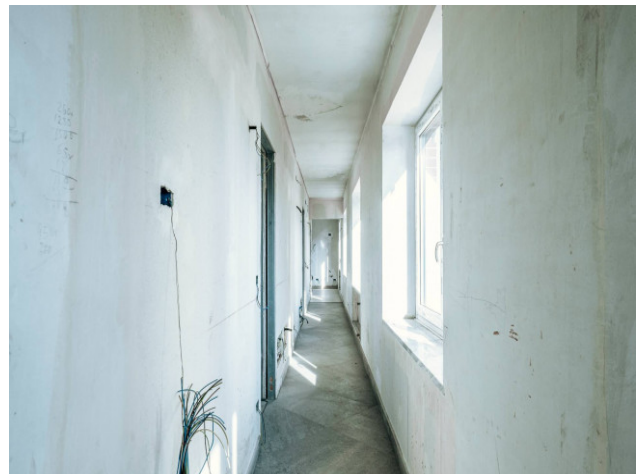


**Haston & Aston S.N.C.**

Via Pietro Micca, 21 - Torino (TO) - Phone number +39 0115622525  
info@haston.it - <https://www.haston.it/en>  
VAT 05872890016

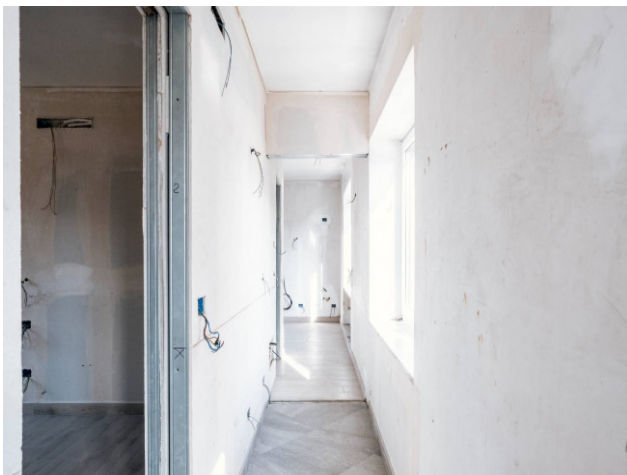

**Haston & Aston S.N.C.**

Via Pietro Micca, 21 - Torino (TO) - Phone number +39 0115622525  
info@haston.it - <https://www.haston.it/en>  
VAT 05872890016

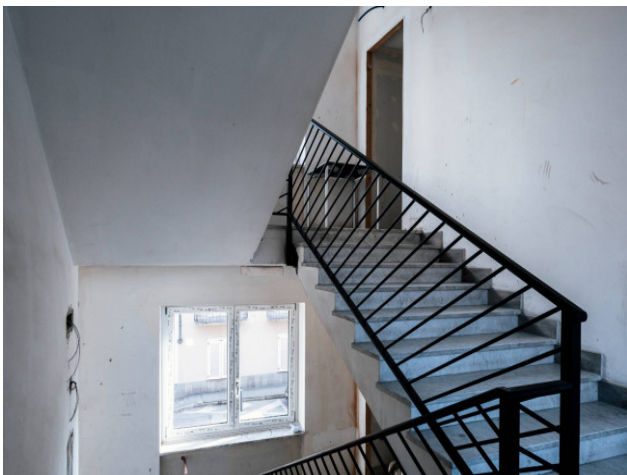










**Planimetria unità immobiliare Via Vercelli 109**

PIANTA PIANO TERRA

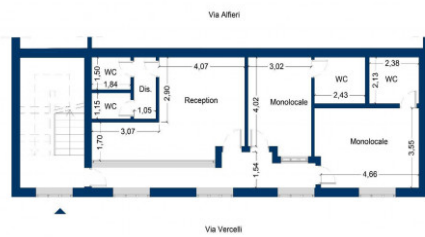

scala 1:100

La presente planimetria è puramente indicativa e non costituisce elemento contrattuale e/o di misura

**Planimetria unità immobiliare Via Vercelli 109**

PIANTA PIANO TERRA




scala 1:100

La presente planimetria è puramente indicativa e non costituisce elemento contrattuale e/o di misura

**Planimetria unità immobiliare Via Vercelli 109**

PIANTA PIANO PRIMO

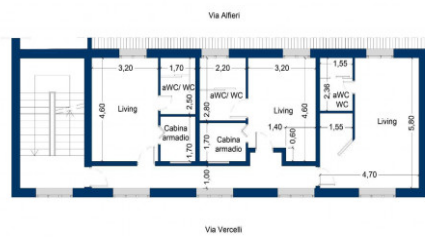

scala 1:100

La presente planimetria è puramente indicativa e non costituisce elemento contrattuale e/o di misura

**Planimetria unità immobiliare Via Vercelli 109**

PIANTA PIANO PRIMO




scala 1:100

La presente planimetria è puramente indicativa e non costituisce elemento contrattuale e/o di misura

**Planimetria unità immobiliare Via Vercelli 109**

PIANTA PIANO SECONDO

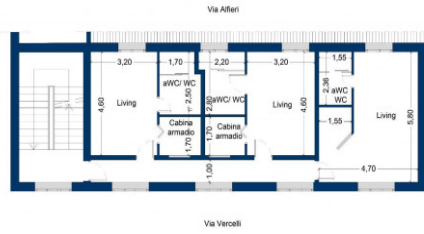

scala 1:100

La presente planimetria è puramente indicativa e non costituisce elemento contrattuale e/o di misura

**Planimetria unità immobiliare Via Vercelli 109**

PIANTA PIANO SECONDO




scala 1:100

La presente planimetria è puramente indicativa e non costituisce elemento contrattuale e/o di misura

**Planimetria unità immobiliare Via Vercelli 109**

PIANTA PIANO SOTTOTETTO

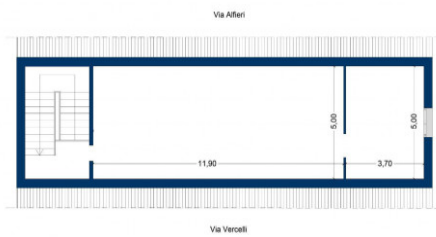

scala 1:100

La presente planimetria è puramente indicativa e non costituisce elemento contrattuale e/o di misura